


PLAN R+1


- espace détente (129 m²)
 - librairie (70 m²)
- débaté (436 m²)
 - restauration (678 m²)
- entretiens des architectes (100 m²)
 - resister (70 m²)
 - espace nuit (715 m²)

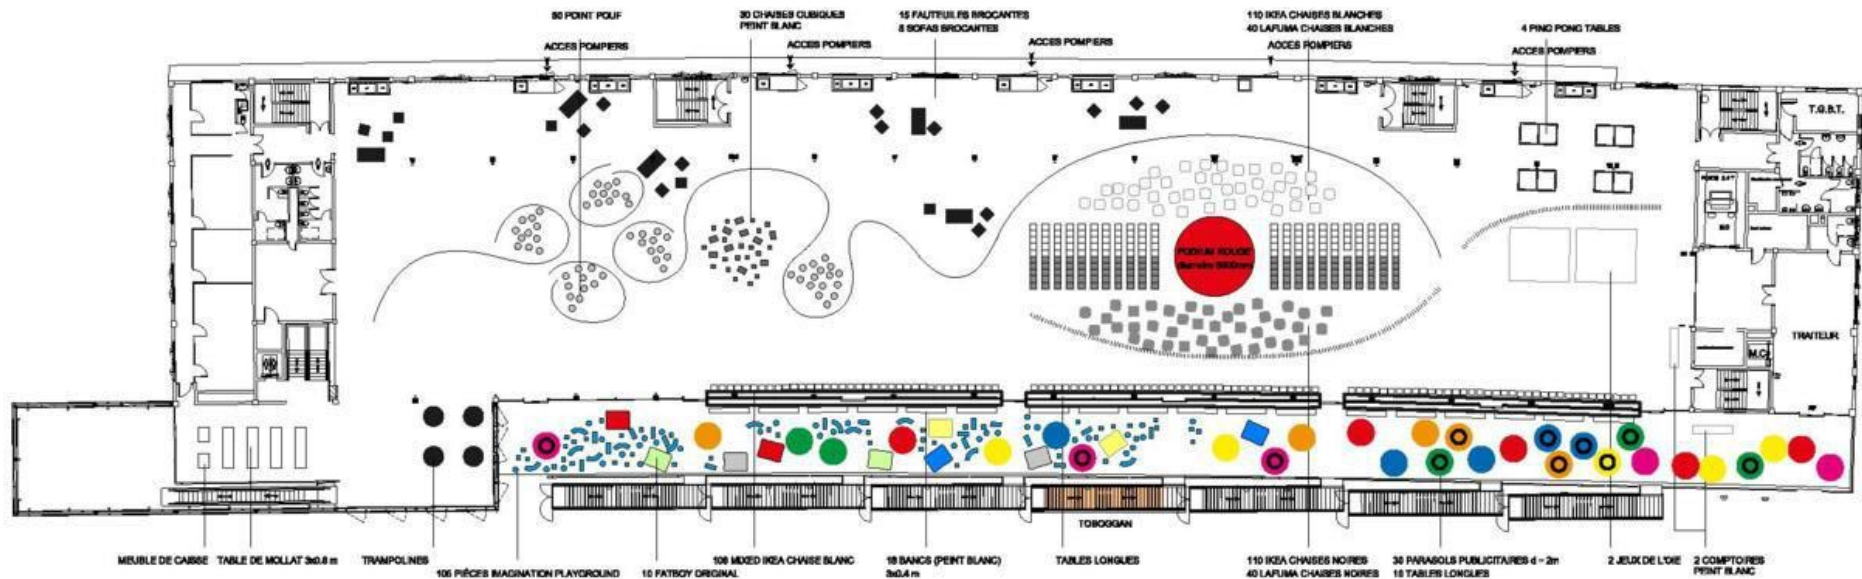





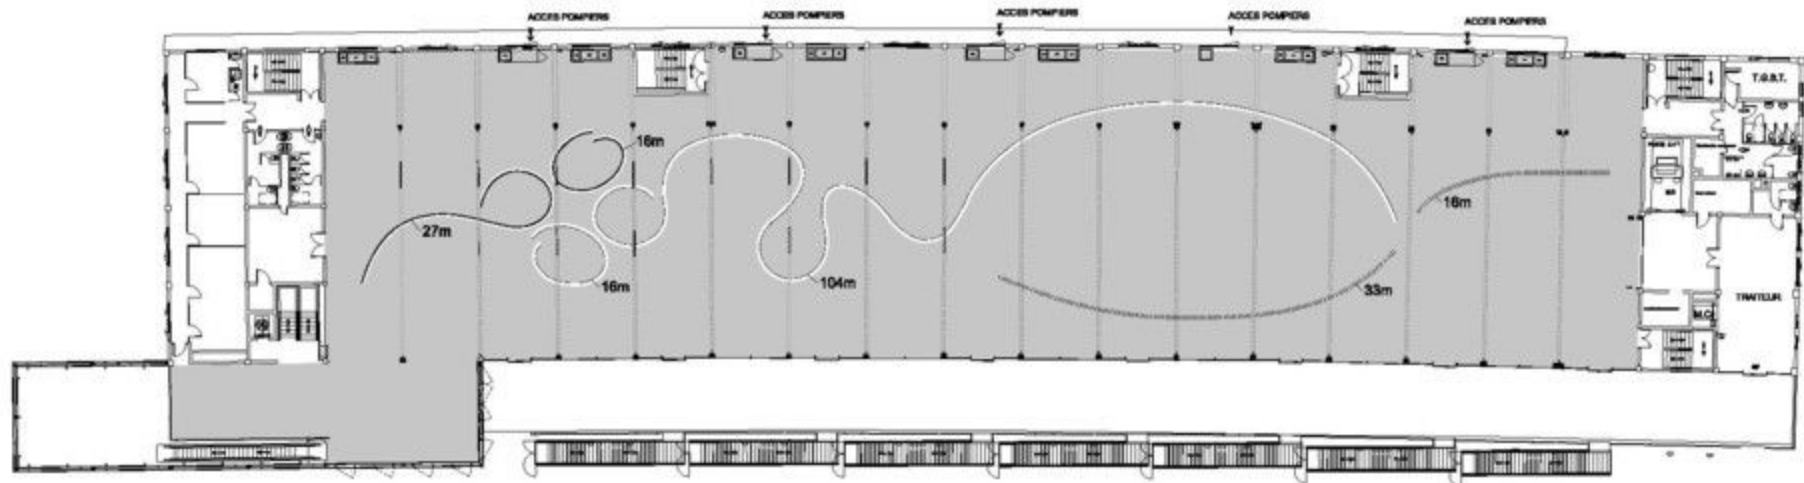

PLAN R+1






PLAN R+1

RIDEAU

-  tissu coté extérieur blanc
-  tissu coté intérieur noir
-  tissu transparent accroche d' un rail Gerriets ASS
-  poutre IPN



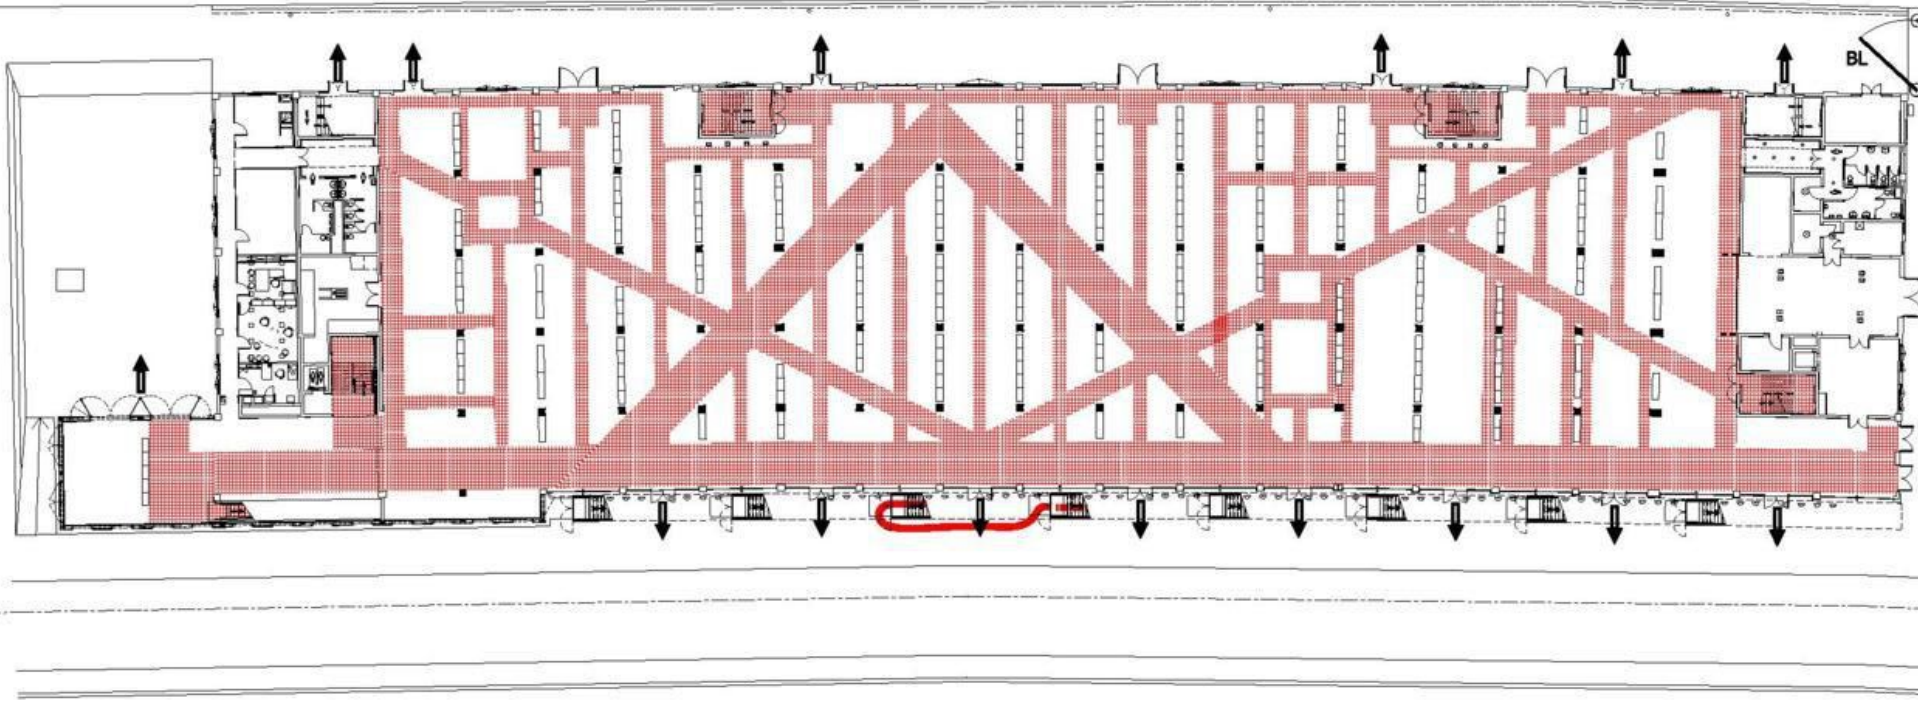

PLAN RDC

INFRASTRUCTURE



circulation



evacuation

evacuation area 1330 m2

